


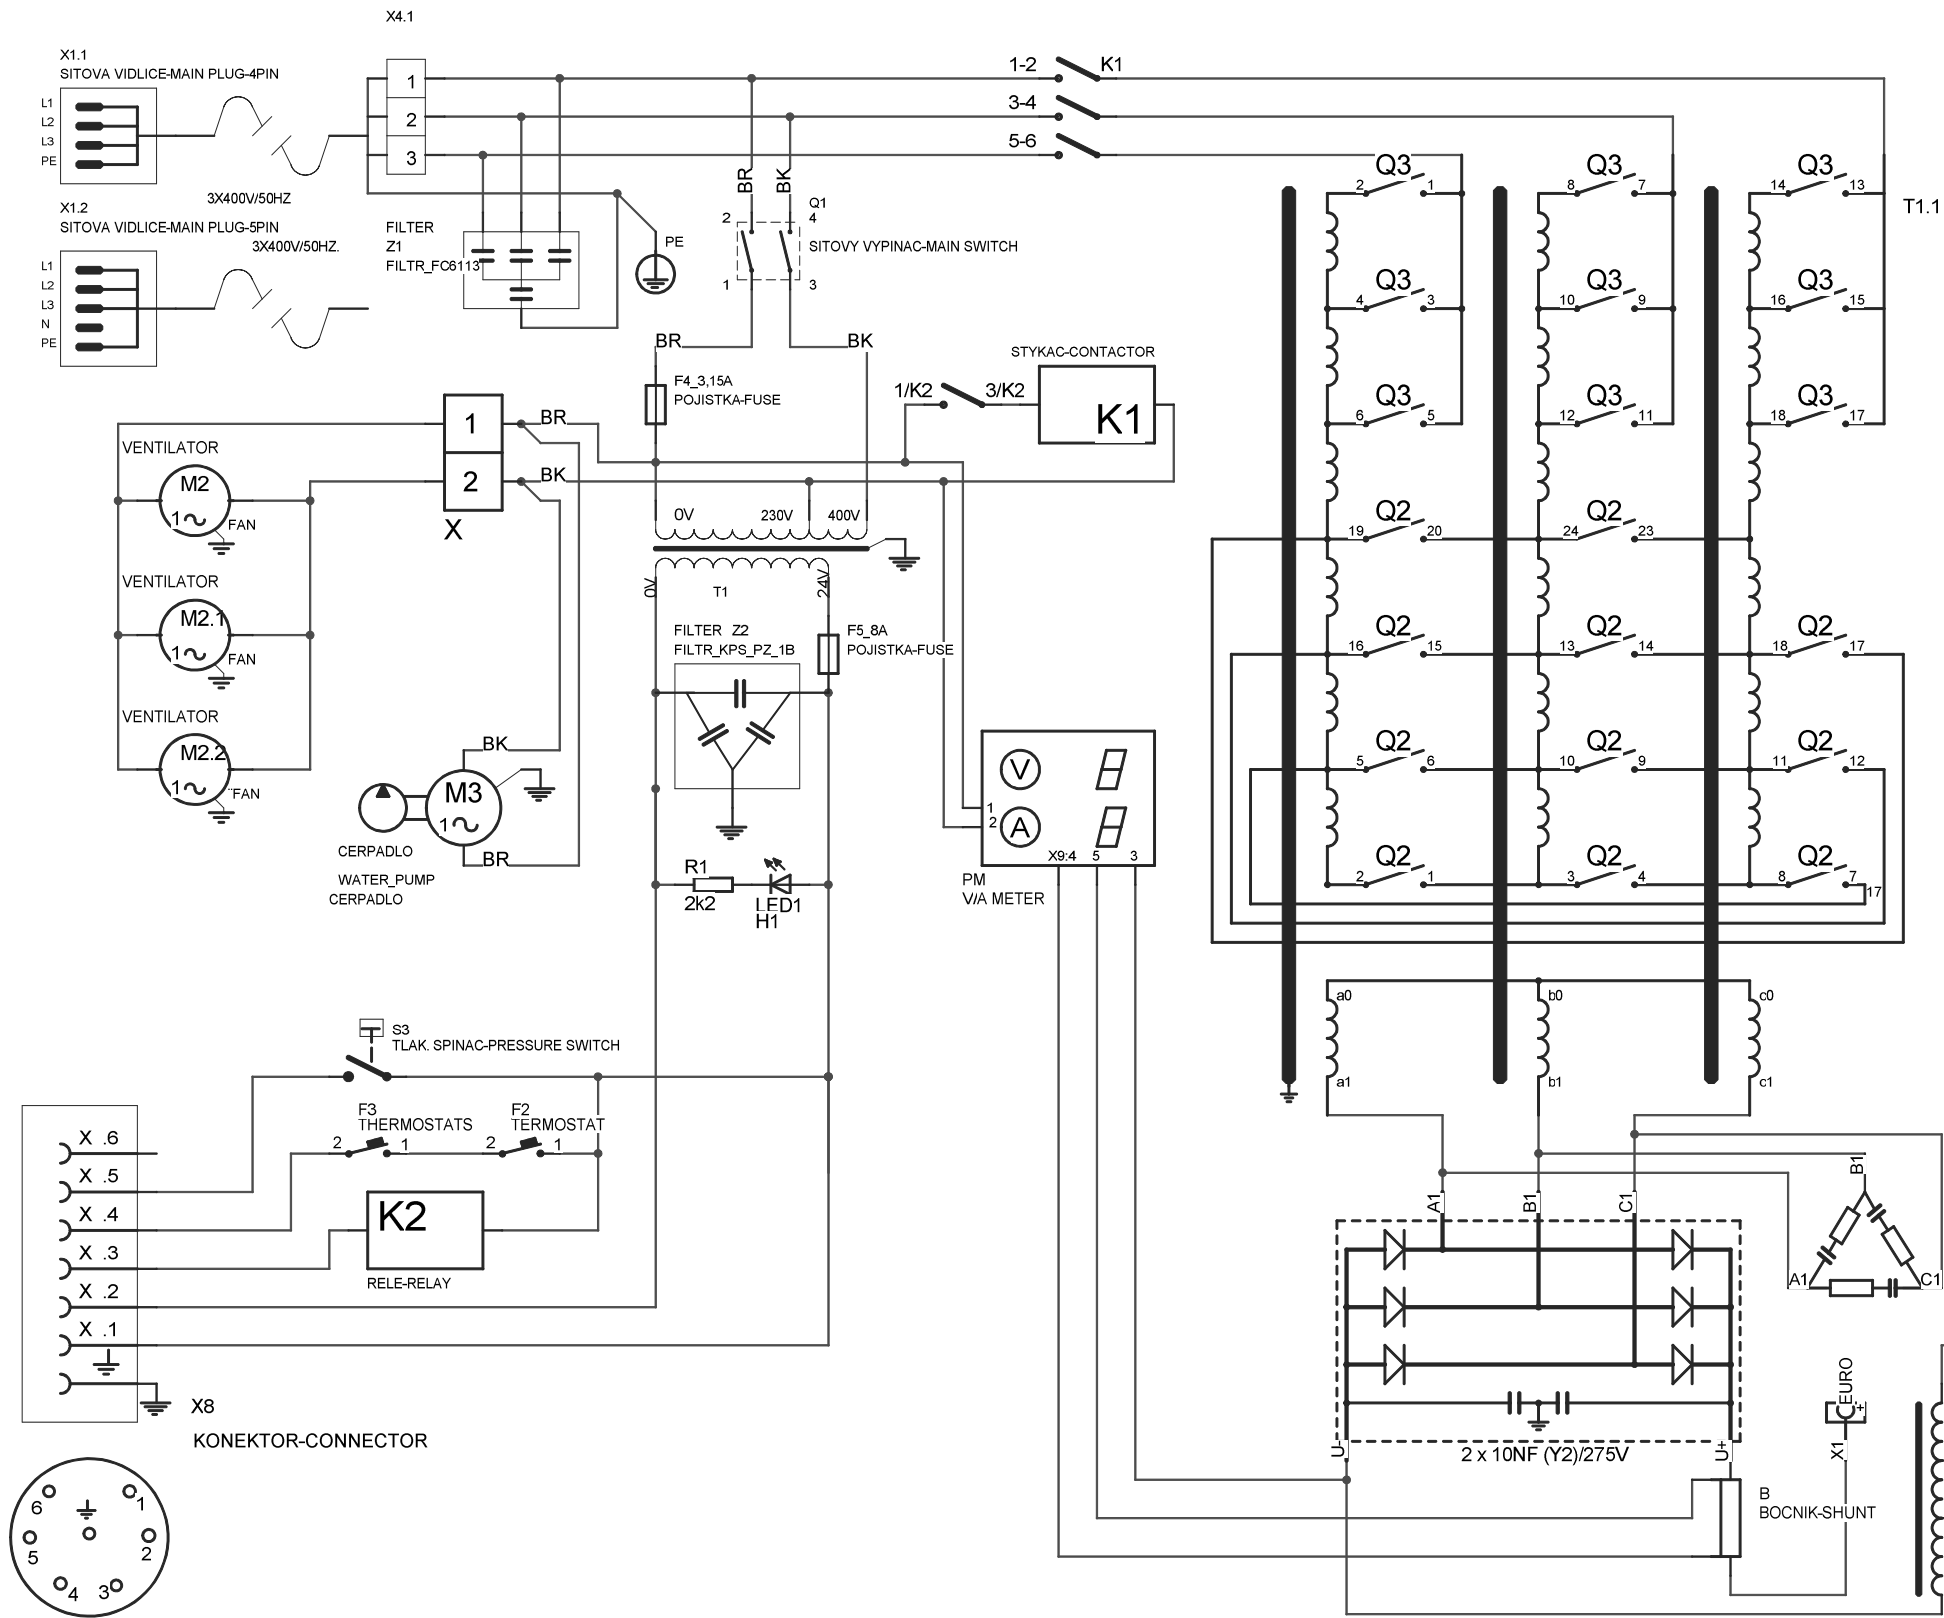

NORMALIZOVANÉ SPOJE
Normalizované spoje pro spojení kontaktů ve stejném patře a mezi dvěma sousedními patry

VACKOVÝ SPINAC
SPIN_3POL
3-polohový prepínac

☒ Sepnutý kontakt

☒ Sepnutý kontakt ve dvou (nebo více) po sobě následujících polohách, s prerušením v mezipoloze

☒ Sepnutý kontakt ve dvou (nebo více) po sobě následujících polohách bez prerušení v mezipoloze

☒ Překrývající se kontakty, jeden z kontaktů spíná (nebo rozspíná) až po rozepnutí (nebo zapnutí) druhého kontaktu

☒ Impulsivní kontakt: je sepnut v mezipoloze po dobu potřebnou ke změně polohy

Císlo kontaktu	A	B	C
1 - 2	X	X	X
3 - 4	X	X	X
5 - 6	X	X	X
7 - 8	X	X	X
9 - 10	X	X	X
11 - 12	X	X	X
13 - 14	X	X	X
15 - 16	X	X	X
17 - 18	X	X	X
19 - 20	X	X	X

NORMALIZOVANÉ SPOJE
Normalizované spoje pro spojení kontaktů ve stejném patře a mezi dvěma sousedními patry.

VACKOVÝ SPINAC
SPIN_10POL_VS16
10-plokový prepínac

☒ Sepnutý kontakt


☒ Sepnutý kontakt ve dvou (nebo více) po sobě následujících polohách, s prerušením v mezipoloze

☒ Sepnutý kontakt ve dvou (nebo více) po sobě následujících polohách bez prerušení v mezipoloze

☒ Překrývající se kontakty, jeden z kontaktů spíná (nebo rozspíná) až po rozepnutí (nebo zapnutí) druhého kontaktu

☒ Impulsivní kontakt: je sepnut v mezipoloze po dobu potřebnou ke změně polohy

Císlo kontaktu	1	2	3	4	5	6	7	8	9	10
1 - 2	X	X	X	X	X	X	X	X	X	X
3 - 4	X	X	X	X	X	X	X	X	X	X
5 - 6	X	X	X	X	X	X	X	X	X	X
7 - 8	X	X	X	X	X	X	X	X	X	X
9 - 10	X	X	X	X	X	X	X	X	X	X
11 - 12	X	X	X	X	X	X	X	X	X	X
13 - 14	X	X	X	X	X	X	X	X	X	X
15 - 16	X	X	X	X	X	X	X	X	X	X
17 - 18	X	X	X	X	X	X	X	X	X	X
19 - 20	X	X	X	X	X	X	X	X	X	X
21 - 22	X	X	X	X	X	X	X	X	X	X
23 - 24	X	X	X	X	X	X	X	X	X	X

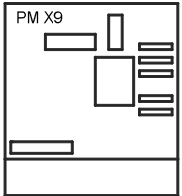

CISLOVANI SVOREK(ZEZADU)

NUMBRING OF PINS
(PARTS SIDE VIEW)

INDEX		ZMENA		DATUM		PODPIS		Alfa in SVAROVACI STROJE	ALFA IN a.s. Nova Ves 74 675 21 Okrisky tel. 568 840 009	
	2		REVIZE		18.1.10		JASA			
	1		Prekresleno v EAGLE		13.8.2008		Mastny			
VYPRACOVAL		Mastny	SCHVALIL		Skorocky	POZN.		SEZNAM DOK.		
PREZKOUSEL			DATUM		13.8.2008	STARÝ VÝKRES		S30088-1		
NORM.P.		UVOL.PRO OVER.SERII								
TECHNOLOGIE										
SCHEMA ATA 600 WS-D HD BASIC						S30088-2				
						LISTU: 1		LIST: 1		